

BUDYNEK MIESZKALNY WIELORODZINNY NR 2 Z GARAŻEM PODZIEMNYM



ADRES:

KOSZALIN, OBREB 0046,
UL. HALLERA, DZ. NR 16/18

KONDYGNACJA:

I PIĘTRO


NR, POW. MIESZKANIA:

A11=46,26m²

SKALA 1:100

Zestawienie powierzchni
i pomieszczeń w mieszkaniu

Nr pom.	Nazwa pom.	Pow. pom.
1.07	korytarz	8,84m ²
1.08	pokój	8,02m ²
1.09	pokój	8,00m ²
1.10	pokój dzienny + aneks kuch.	17,06m ²
1.11	łazienka	4,34m ²
		46,26m²
	balkon	3,90m ²

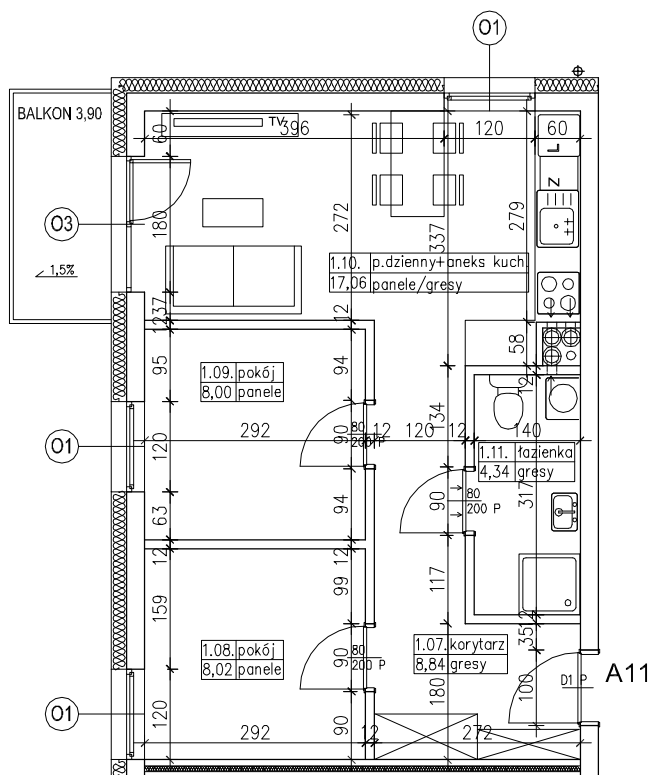

UWAGA!

Wymiary podano w świetle ścian surowych,
rzeczywiste wymiary mogą ulec nieznacznym
korektom.

CENA