

## BUDYNEK MIESZKALNY WIELORODZINNY NR 2 Z GARAŻEM PODZIEMNYM



ADRES:

KOSZALIN, OBREB 0046,  
UL. HALLERA, DZ. NR 16/18

KONDYGNACJA:

**I PIĘTRO**

NR, POW. MIESZKANIA:

**A14=57,92m<sup>2</sup>**

SKALA 1:100

Zestawienie powierzchni  
i pomieszczeń w mieszkaniu

| Nr pom. | Nazwa pom.                    | Pow. pom.           |
|---------|-------------------------------|---------------------|
| 1.20    | korytarz                      | 6,98m <sup>2</sup>  |
| 1.21    | pokój dzienny<br>+aneks kuch. | 23,72m <sup>2</sup> |
| 1.22    | pokój                         | 9,09m <sup>2</sup>  |
| 1.23    | pokój                         | 13,42m <sup>2</sup> |
| 1.24    | łazienka                      | 4,71m <sup>2</sup>  |

**57,92m<sup>2</sup>**


balkon

3,90m<sup>2</sup>

UWAGA!

Wymiary podano w świetle ścian surowych,  
rzeczywiste wymiary mogą ulec nieznacznym  
korektom.

CENA

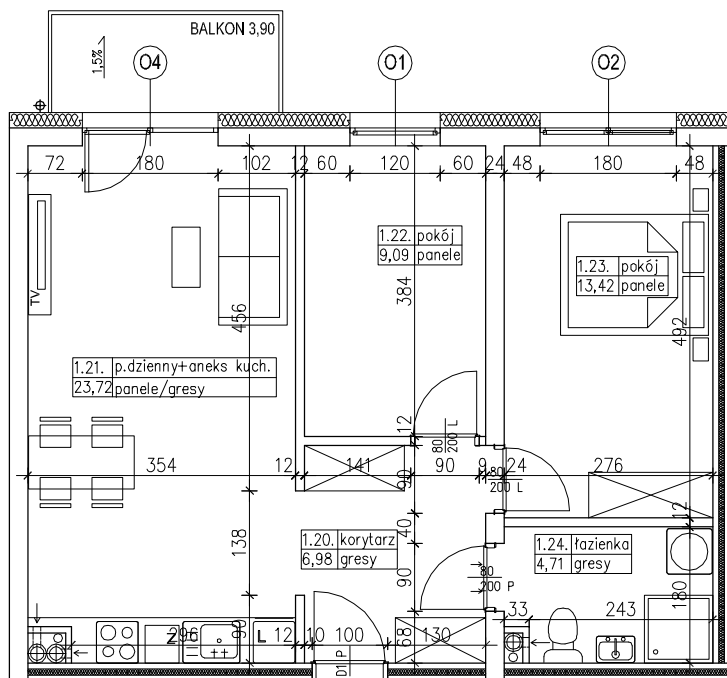

A14