

BUDYNEK MIESZKALNY WIELORODZINNY NR 2 Z GARAŻEM PODZIEMNYM



ADRES:

KOSZALIN, OBREB 0046,
UL. HALLERA, DZ. NR 16/18

KONDYGNACJA:


II PIĘTRO

NR, POW. MIESZKANIA:

A22=37,15m²

SKALA 1:100

Zestawienie powierzchni
i pomieszczeń w mieszkaniu

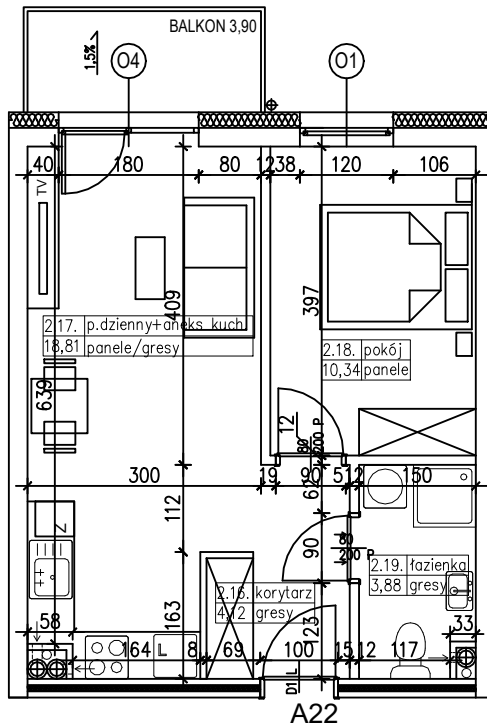

Nr pom.	Nazwa pom.	Pow. pom.
2.16	korytarz	4,12m ²
2.17	pokój dzienny +aneks kuch.	18,81m ²
2.18	pokój	10,34m ²
2.19	łazienka	3,88m ²
		37,15m²
	balkon	3,90m ²

UWAGA!

Wymiary podano w świetle ścian surowych,
rzeczywiste wymiary mogą ulec nieznacznym
korektom.

CENA