


## BUDYNEK MIESZKALNY WIELORODZINNY NR 2 Z GARAŻEM PODZIEMNYM

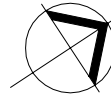

ADRES:

KOSZALIN, OBREB 0046,  
UL. HALLERA, DZ. NR 16/28

KONDYGNACJA:


**II PIĘTRO**

NR, POW. MIESZKANIA:

**A24=53,41m<sup>2</sup>**

SKALA 1:100

Zestawienie powierzchni  
i pomieszczeń w mieszkaniu

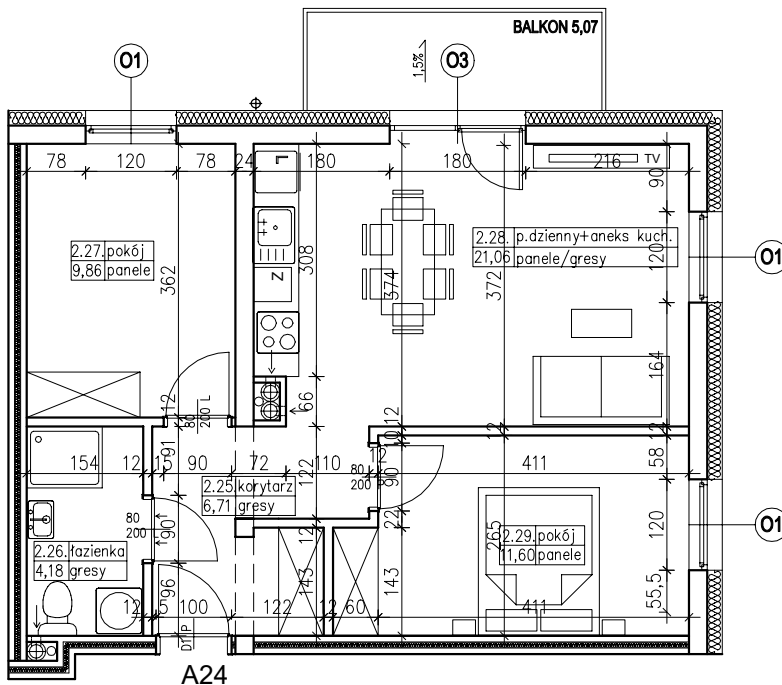

Nr pom.	Nazwa pom.	Pow. pom.
2.25	korytarz	6,71m <sup>2</sup>
2.26	łazienka	4,18m <sup>2</sup>
2.27	pokój	9,86m <sup>2</sup>
2.28	pokój dzienny +aneks kuch.	21,06m <sup>2</sup>
2.29	pokój	11,60m <sup>2</sup>

**53,41m<sup>2</sup>**

balkon

5,07m<sup>2</sup>

UWAGA!

Wymiary podano w świetle ścian surowych,  
rzeczywiste wymiary mogą ulec nieznacznym  
korektom.

CENA