

BUDYNEK MIESZKALNY WIELORODZINNY NR 2 Z GARAŻEM PODZIEMNYM



ADRES:

KOSZALIN, OBREB 0046,
UL. HALLERA, DZ. NR 16/18

KONDYGNACJA:

III PIĘTRO

NR, POW. MIESZKANIA:

A30=39,20m²

SKALA 1:100

Zestawienie powierzchni
i pomieszczeń w mieszkaniu

Nr pom.	Nazwa pom.	Pow. pom.
3.12	korytarz	4,11m ²
3.13	pokój dzienny +aneks kuch.	20,87m ²
3.14	pokój	10,34m ²
3.15	łazienka	3,88m ²

39,20m²


balkon

3,90m²

UWAGA!

Wymiary podano w świetle ścian surowych,
rzeczywiste wymiary mogą ulec nieznacznym
korektom.

CENA

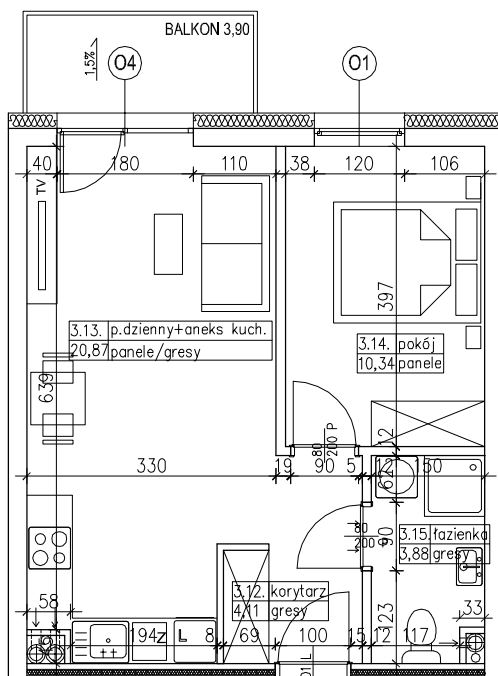

A30