

BUDYNEK MIESZKALNY WIELORODZINNY NR 2 Z GARAŻEM PODZIEMNYM




ADRES:
KOSZALIN, OBREB 0046,
UL. HALLERA, DZ. NR 16/18

KONDYGNACJA:
III PIĘTRO

NR, POW. MIESZKANIA:
A32=57,92m²

SKALA 1:100

Zestawienie powierzchni
i pomieszczeń w mieszkaniu

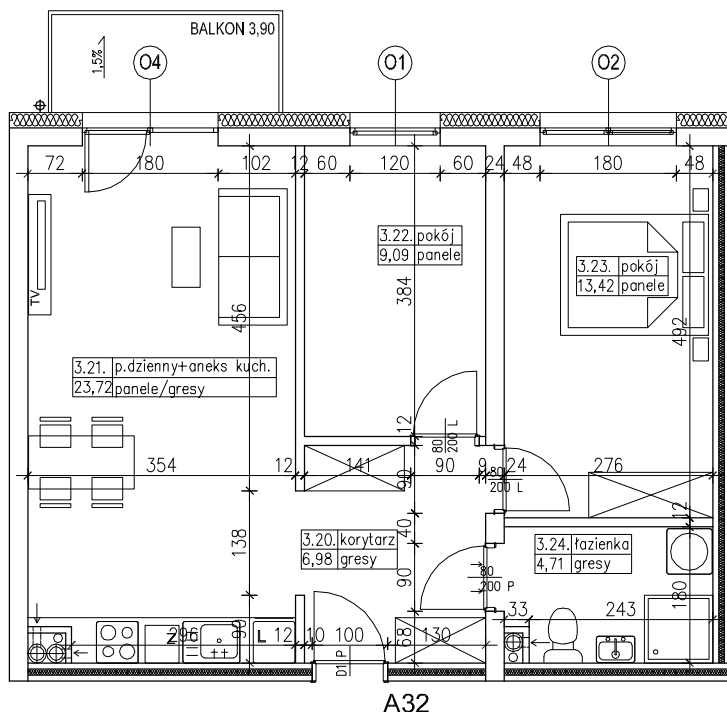

Nr pom.	Nazwa pom.	Pow. pom.
3.20	korytarz	6,98m ²
3.21	pokój dzienny +aneks kuch.	23,72m ²
3.22	pokój	9,09m ²
3.23	pokój	13,42m ²
3.24	łazienka	4,71m ²

57,92m²

balkon

3,90m²

UWAGA!

Wymiary podano w świetle ścian surowych,
rzeczywiste wymiary mogą ulec nieznacznym
korektom.

CENA