


BUDYNEK MIESZKALNY WIELORODZINNY NR 2 Z GARAŻEM PODZIEMNYM

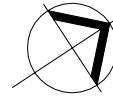


ADRES:
KOSZALIN, OBREB 0046,
UL. HALLERA, DZ. NR 16/28

KONDYGNACJA:
III PIĘTRO

NR, POW. MIESZKANIA:
A33=53,41m²

SKALA 1:100

Zestawienie powierzchni
i pomieszczeń w mieszkaniu

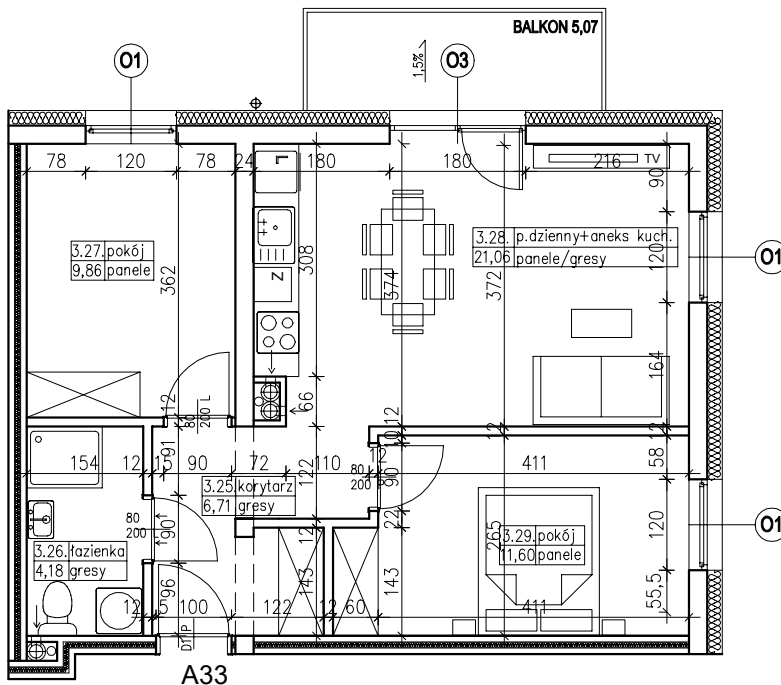

Nr pom.	Nazwa pom.	Pow. pom.
3.25	korytarz	6,71m ²
3.26	łazienka	4,18m ²
3.27	pokój	9,86m ²
3.28	pokój dzienny +aneks kuch.	21,06m ²
3.29	pokój	11,60m ²

53,41m²

balkon	5,07m ²
--------	--------------------

UWAGA!

Wymiary podano w świetle ścian surowych,
rzeczywiste wymiary mogą ulec nieznacznym
korektom.

CENA