

BUDYNEK MIESZKALNY WIELORODZINNY NR 2 Z GARAŻEM PODZIEMNYM



ADRES:

KOSZALIN, OBRĘB 0046,
UL. HALLERA, DZ. NR 16/18

KONDYGNACJA:

PARTER


NR, POW. MIESZKANIA:

A4=37,15m²

SKALA 1:100

Zestawienie powierzchni
i pomieszczeń w mieszkaniu

Nr pom.	Nazwa pom.	Pow. pom.
0.16	korytarz	4,12m ²
0.17	pokój dzienny +aneks kuch.	18,81m ²
0.18	pokój	10,34m ²
0.19	łazienka	3,88m ²
		37,15m²
	taras	11,90m ²

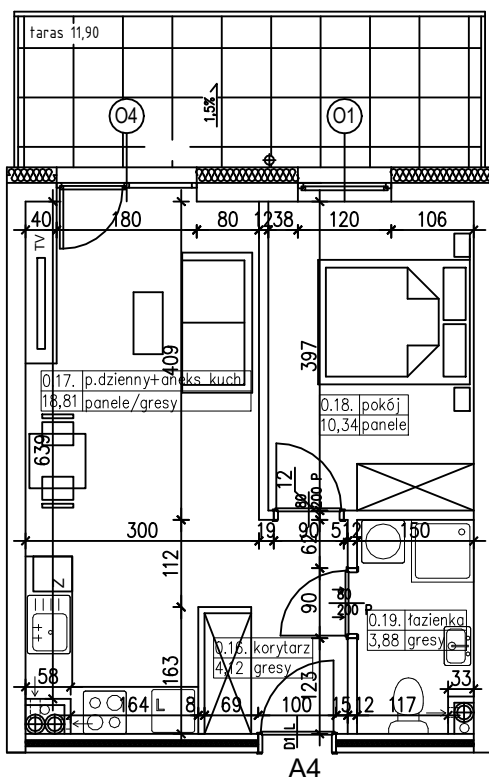

UWAGA!

Wymiary podano w świetle ścian surowych,
rzeczywiste wymiary mogą ulec nieznacznym
korektom.

CENA