

**BUDYNEK MIESZKALNY WIELORODZINNY NR 2
Z GARAŻEM PODZIEMNYM**



ADRES:
KOSZALIN, OBRĘB 0046,
UL. HALLERA, DZ. NR 16/18


KONDYGNACJA:
IV PIĘTRO

NR, POW. MIESZKANIA:
A40=37,15m²

SKALA 1:100

Zestawienie powierzchni
i pomieszczeń w mieszkaniu

Nr pom.	Nazwa pom.	Pow. pom.
4.16	korytarz	4,12m ²
4.17	pokój dzienny +aneks kuch.	18,81m ²
4.18	pokój	10,34m ²
4.19	łazienka	3,88m ²
		37,15m²
	balkon	3,90m ²

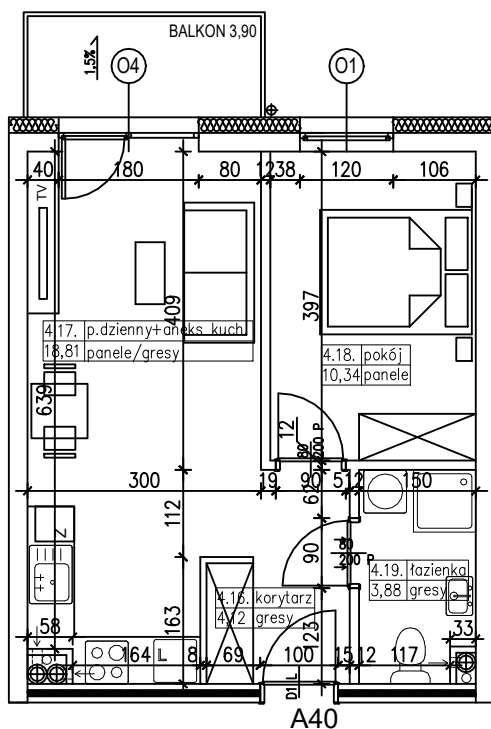

UWAGA!
Wymiary podano w świetle ścian surowych,
rzeczywiste wymiary mogą ulec nieznacznym
korektom.

CENA