

BUDYNEK MIESZKALNY WIELORODZINNY NR 2 Z GARAŻEM PODZIEMNYM



ADRES:

KOSZALIN, OBREB 0046,
UL. HALLERA, DZ. NR 16/18

KONDYGNACJA:

IV PIĘTRO


NR, POW. MIESZKANIA:

A41=57,92m²

SKALA 1:100

Zestawienie powierzchni
i pomieszczeń w mieszkaniu

Nr pom.	Nazwa pom.	Pow. pom.
4.20	korytarz	6,98m ²
4.21	pokój dzienny +aneks kuch.	23,72m ²
4.22	pokój	9,09m ²
4.23	pokój	13,42m ²
4.24	łazienka	4,71m ²
		57,92m²

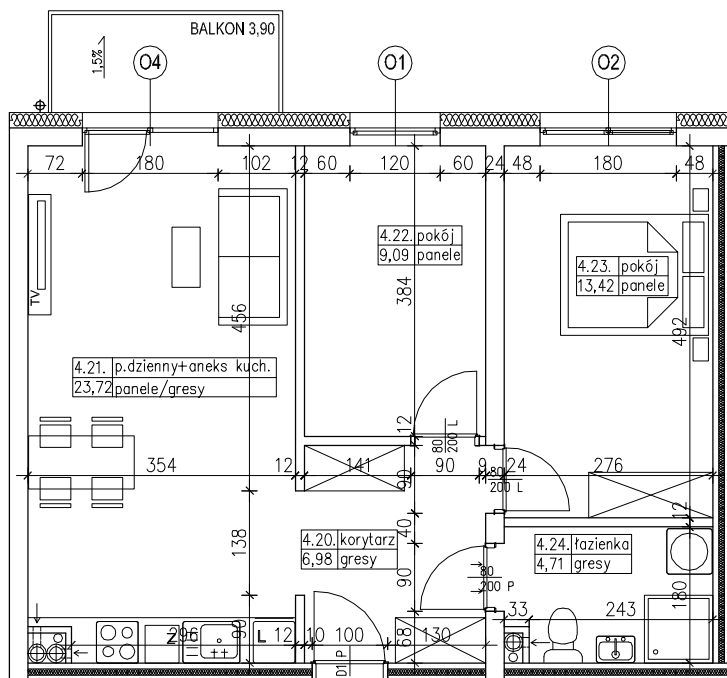

A41

balkon

3,90m²

UWAGA!

Wymiary podano w świetle ścian surowych,
rzeczywiste wymiary mogą ulec nieznacznym
korektom.

CENA