

BUDYNEK MIESZKALNY WIELORODZINNY NR 2 Z GARAŻEM PODZIEMNYM



ADRES:

KOSZALIN, OBREB 0046,
UL. HALLERA, DZ. NR 16/18

KONDYGNACJA:


PARTER

NR, POW. MIESZKANIA:

A5=57,92m²

SKALA 1:100

Zestawienie powierzchni
i pomieszczeń w mieszkaniu

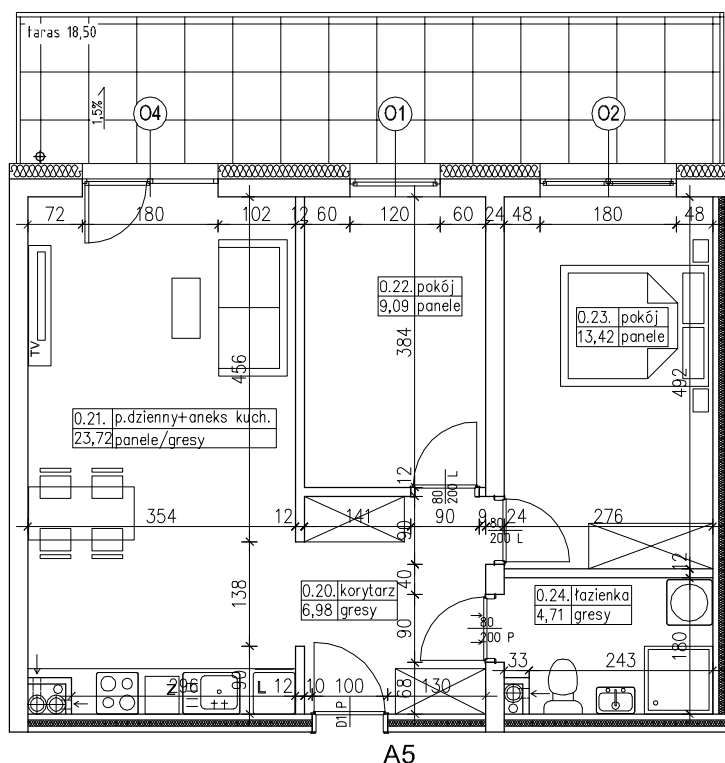

Nr pom.	Nazwa pom.	Pow. pom.
0.20	korytarz	6,98m ²
0.21	pokój dzienny +aneks kuch.	23,72m ²
0.22	pokój	9,09m ²
0.23	pokój	13,42m ²
0.24	łazienka	4,71m ²
		57,92m²
	taras	18,50m ²

UWAGA!

Wymiary podano w świetle ścian surowych,
rzeczywiste wymiary mogą ulec nieznacznym
korektom.

CENA