

BUDYNEK MIESZKALNY WIELORODZINNY NR 2 Z GARAŻEM PODZIEMNYM



ADRES:

KOSZALIN, OBREB 0046,
UL. HALLERA, DZ. NR 16/28

KONDYGNACJA:


PARTER

NR, POW. MIESZKANIA:

A6=53,41m²

SKALA 1:100

Zestawienie powierzchni
i pomieszczeń w mieszkaniu

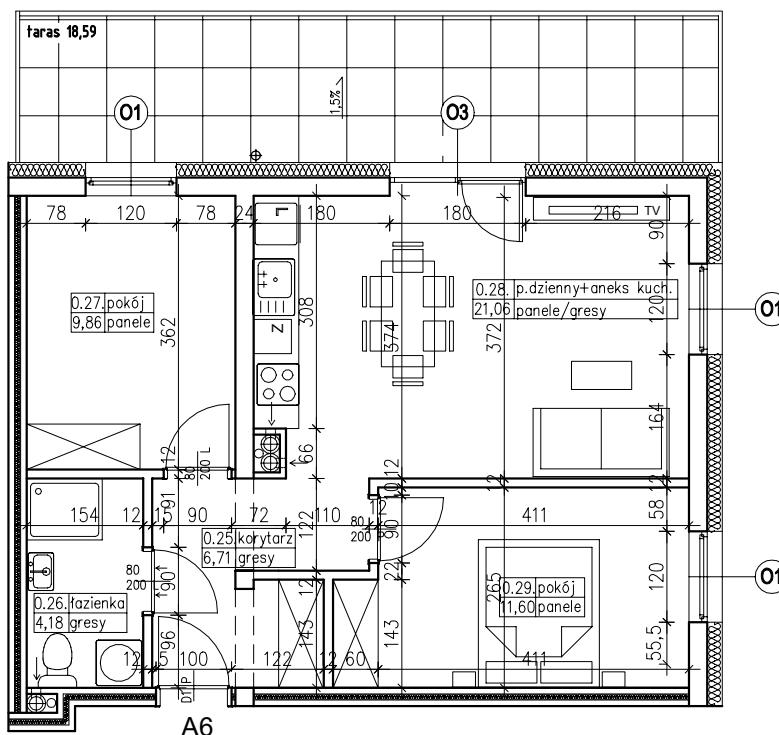

A6

Nr pom.	Nazwa pom.	Pow. pom.
0.25	korytarz	6,71m ²
0.26	łazienka	4,18m ²
0.27	pokój	9,86m ²
0.28	pokój dzienny +aneks kuch.	21,06m ²
0.29	pokój	11,60m ²
		53,41m²
	taras	18,59m ²

UWAGA!

Wymiary podano w świetle ścian surowych,
rzeczywiste wymiary mogą ulec nieznacznym
korektom.

CENA