

BUDYNEK MIESZKALNY WIELORODZINNY NR 2 Z GARAŻEM PODZIEMNYM



ADRES:

KOSZALIN, OBREB 0046,
UL. HALLERA, DZ. NR 16/18

KONDYGNACJA:

PARTER


NR, POW. MIESZKANIA:

A9=36,64m²

SKALA 1:100

Zestawienie powierzchni
i pomieszczeń w mieszkaniu

Nr pom.	Nazwa pom.	Pow. pom.
0.39	korytarz	3,35m ²
0.40	łazienka	3,43m ²
0.41	pokój	10,34m ²
0.42	pokój dzienny +aneks kuch.	19,52m ²
		36,64m²
	balkon	3,90m ²

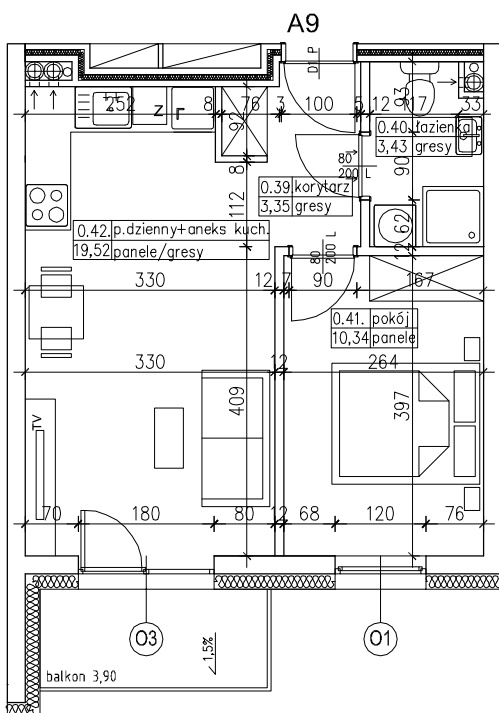

UWAGA!

Wymiary podano w świetle ścian surowych,
rzeczywiste wymiary mogą ulec nieznacznym
korektom.

CENA