

BUDYNEK MIESZKALNY WIELORODZINNY Z LOKALEM USŁUGOWYM I GARAŻEM PODZIEMNYM


ADRES:
KOSZALIN, UL.HALLERA
DZ. NR 16/18, OBRĘB 0046

KONDYGNACJA:
PARTER

NR, POW. MIESZKANIA:
A2=48,83m²

SKALA 1:100

Zestawienie powierzchni
i pomieszczeń w mieszkaniu

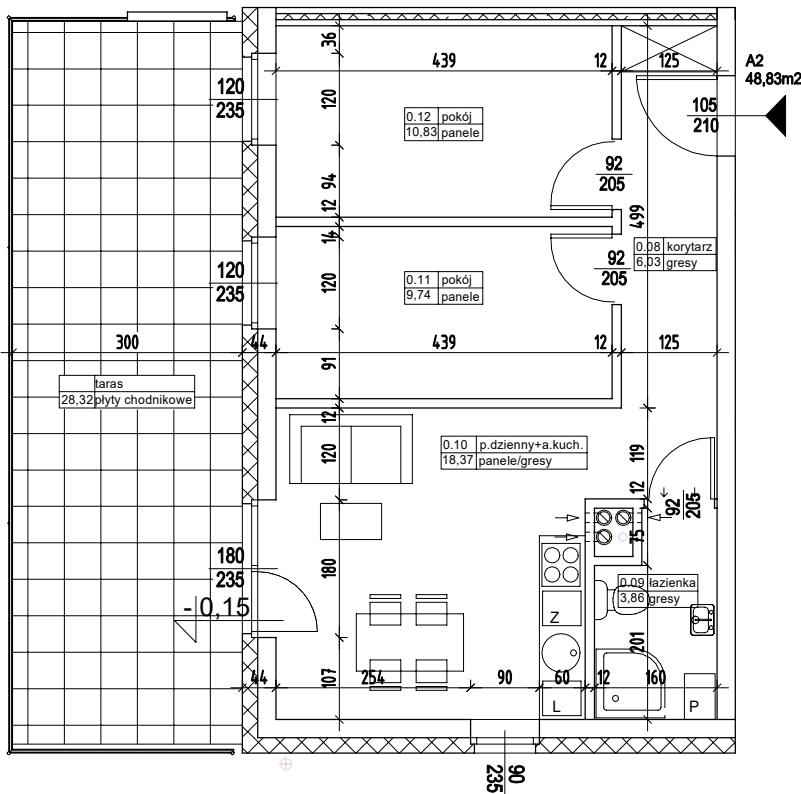

Nr pom.	Nazwa pom.	Pow. pom.
0.08	korytarz	6,03m ²
0.09	łazienka	3,86m ²
0.10	pokój dzienny +aneks kuch.	18,37m ²
0.11	pokój	9,74m ²
0.12	pokój	10,83m ²
		48,83m²
	taras	28,32m ²

UWAGA!

Wymiary podano w świetle ścian surowych,
rzeczywiste wymiary mogą ulec nieznacznym
korektom.

CENA