

## BUDYNEK MIESZKALNY WIELORODZINNY Z LOKALEM USŁUGOWYM I GARAŻEM PODZIEMNYM


ADRES:  
KOSZALIN, UL.HALLERA  
DZ. NR 16/18, OBRĘB 0046

KONDYGNACJA:  
**PARTER**

NR, POW. MIESZKANIA:  
**B2=39,85m<sup>2</sup>**

SKALA 1:100

Zestawienie powierzchni  
i pomieszczeń w mieszkaniu

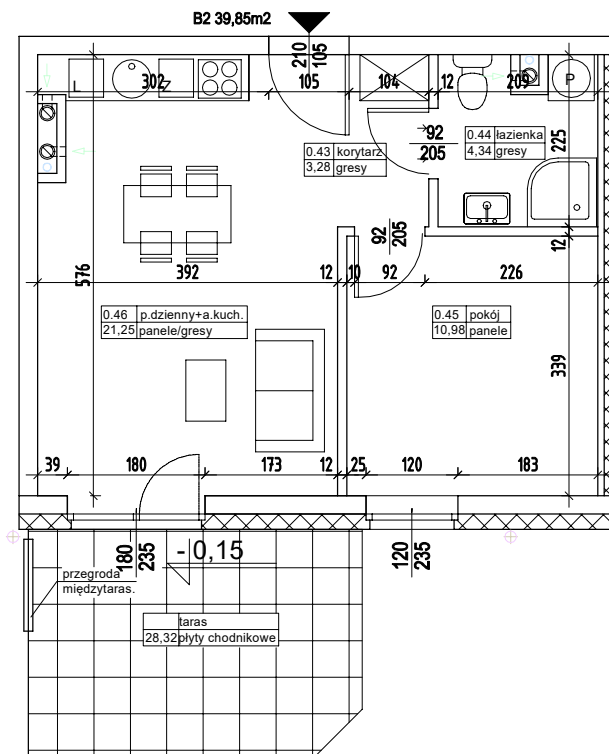

Nr pom.	Nazwa pom.	Pow. pom.
0.43	korytarz	3,28m <sup>2</sup>
0.44	łazienka	4,34m <sup>2</sup>
0.45	pokój	10,98m <sup>2</sup>
0.46	pokój dzienny +aneks kuch.	21,25m <sup>2</sup>
		<b>39,85m<sup>2</sup></b>
	taras	28,32m <sup>2</sup>

UWAGA!

Wymiary podano w świetle ścian surowych,  
rzeczywiste wymiary mogą ulec nieznacznym  
korektom.

CENA