


## BUDYNEK MIESZKALNY WIELORODZINNY Z LOKALEM USŁUGOWYM I GARAŻEM PODZIEMNYM

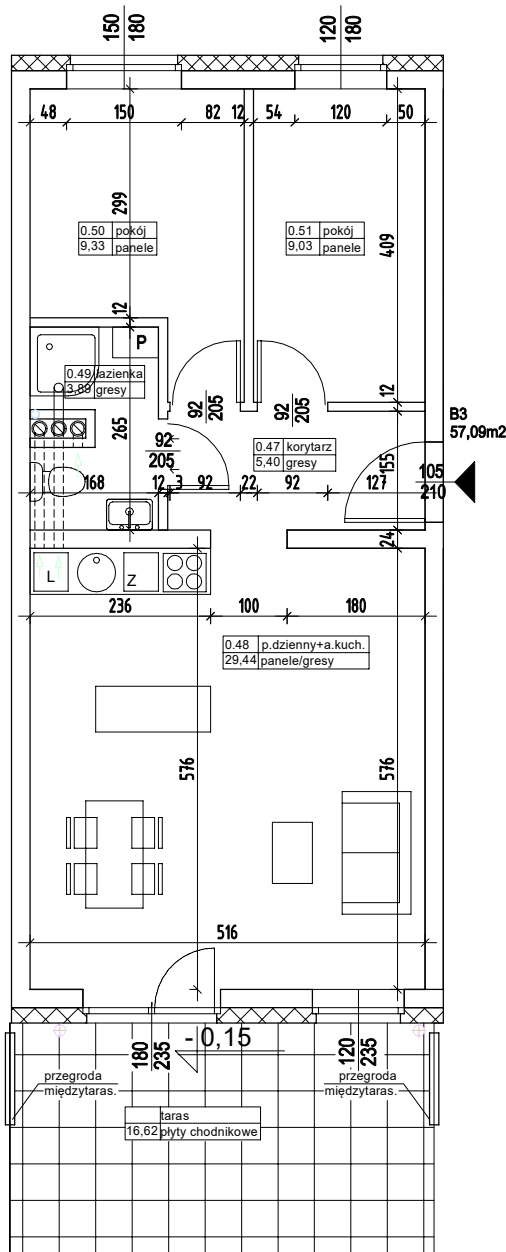

**ADRES:**  
KOSZALIN, UL.HALLERA  
DZ. NR 16/18, OBRĘB 0046

**KONDYGNACJA:**  
**PARTER**

**NR, POW. MIESZKANIA:**  
**B3=57,09m<sup>2</sup>**

**SKALA 1:100**

Zestawienie powierzchni  
i pomieszczeń w mieszkaniu

Nr pom.	Nazwa pom.	Pow. pom.
0.47	korytarz	5,40m <sup>2</sup>
0.48	pokój dzienny +aneks kuch.	29,44m <sup>2</sup>
0.49	łazienka	3,89m <sup>2</sup>
0.50	pokój	9,33m <sup>2</sup>
0.51	pokój	9,03m <sup>2</sup>
		<b>57,09m<sup>2</sup></b>
	taras	16,62m <sup>2</sup>

**UWAGA!**

Wymiary podano w świetle ścian surowych,  
rzeczywiste wymiary mogą ulec nieznacznym  
korektom.

**CENA**