


BUDYNEK MIESZKALNY WIELORODZINNY Z LOKALEM USŁUGOWYM I GARAŻEM PODZIEMNYM

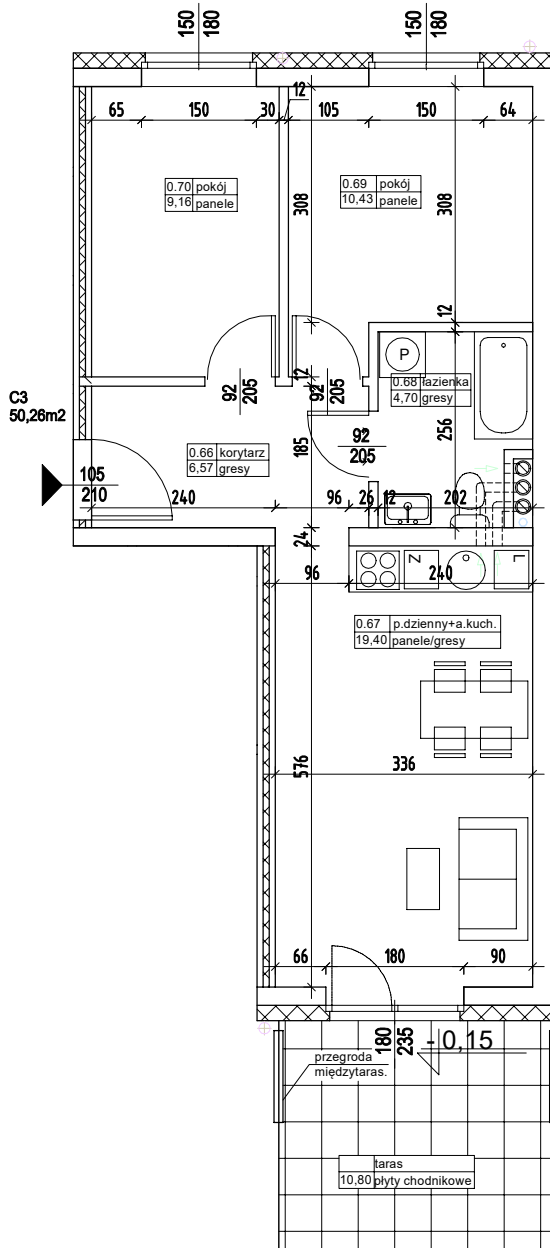

ADRES:
KOSZALIN, UL.HALLERA
DZ. NR 16/18, OBRĘB 0046

KONDYGNACJA:
PARTER

NR, POW. MIESZKANIA:
C3=50,26m²

SKALA 1:100

Zestawienie powierzchni
i pomieszczeń w mieszkaniu

Nr pom.	Nazwa pom.	Pow. pom.
0.66	korytarz	6,57m ²
0.67	pokój dzienny +aneks kuch.	19,40m ²
0.68	łazienka	4,70m ²
0.69	pokój	10,43m ²
0.70	pokój	9,16m ²
		50,26m²
	taras	10,80m ²

UWAGA!

Wymiary podano w świetle ścian surowych,
rzeczywiste wymiary mogą ulec nieznacznym
korektom.

CENA