

## BUDYNEK MIESZKALNY WIELORODZINNY Z LOKALEM USŁUGOWYM I GARAŻEM PODZIEMNYM


ADRES:  
KOSZALIN, UL.HALLERA  
DZ. NR 16/18, OBRĘB 0046

KONDYGNACJA:  
**II PIĘTRO**

NR, POW. MIESZKANIA:  
**B10=69,69m<sup>2</sup>**

SKALA 1:100

Zestawienie powierzchni  
i pomieszczeń w mieszkaniu

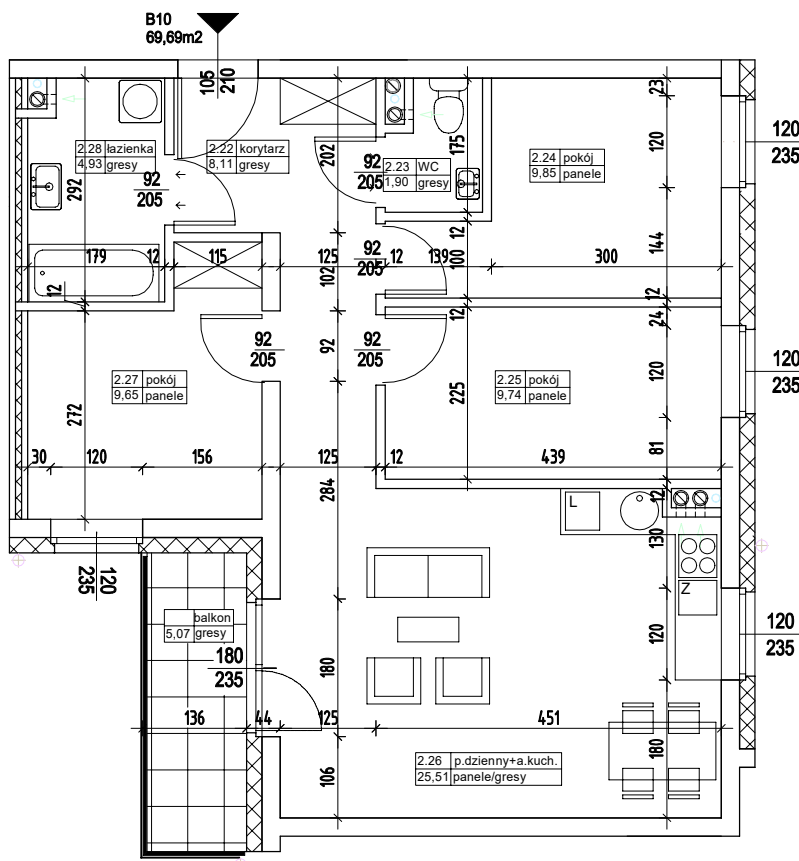

Nr pom.	Nazwa pom.	Pow. pom.
2.22	korytarz	8,11m <sup>2</sup>
2.23	pokój	9,85m <sup>2</sup>
2.24	wc	1,90m <sup>2</sup>
2.25	pokój	9,74m <sup>2</sup>
2.26	pokój dzienny +aneks kuch.	25,51m <sup>2</sup>
2.27	pokój	9,65m <sup>2</sup>
2.28	łazienka	4,93m <sup>2</sup>
		<b>69,69m<sup>2</sup></b>
	balkon	5,07m <sup>2</sup>

UWAGA!

Wymiary podano w świetle ścian surowych,  
rzeczywiste wymiary mogą ulec nieznacznym  
korektom.

CENA