


## BUDYNEK MIESZKALNY WIELORODZINNY Z LOKALEM USŁUGOWYM I GARAŻEM PODZIEMNYM

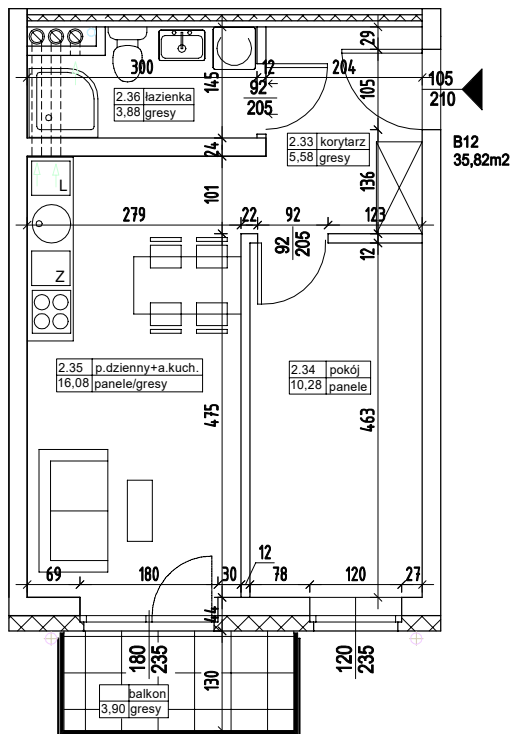

ADRES:  
KOSZALIN, UL.HALLERA  
DZ. NR 16/18, OBRĘB 0046

KONDYGNACJA:  
**II PIĘTRO**

NR, POW. MIESZKANIA:  
**B12=35,82m<sup>2</sup>**

SKALA 1:100

Zestawienie powierzchni  
i pomieszczeń w mieszkaniu

Nr pom.	Nazwa pom.	Pow. pom.
2.33	korytarz	5,58m <sup>2</sup>
2.34	pokój	10,28m <sup>2</sup>
2.35	pokój dzienny +aneks kuch.	16,08m <sup>2</sup>
2.36	łazienka	3,88m <sup>2</sup>
		<b>35,82m<sup>2</sup></b>
	balkon	3,90m <sup>2</sup>

UWAGA!  
Wymiary podano w świetle ścian surowych,  
rzeczywiste wymiary mogą ulec nieznacznym  
korektom.

CENA